



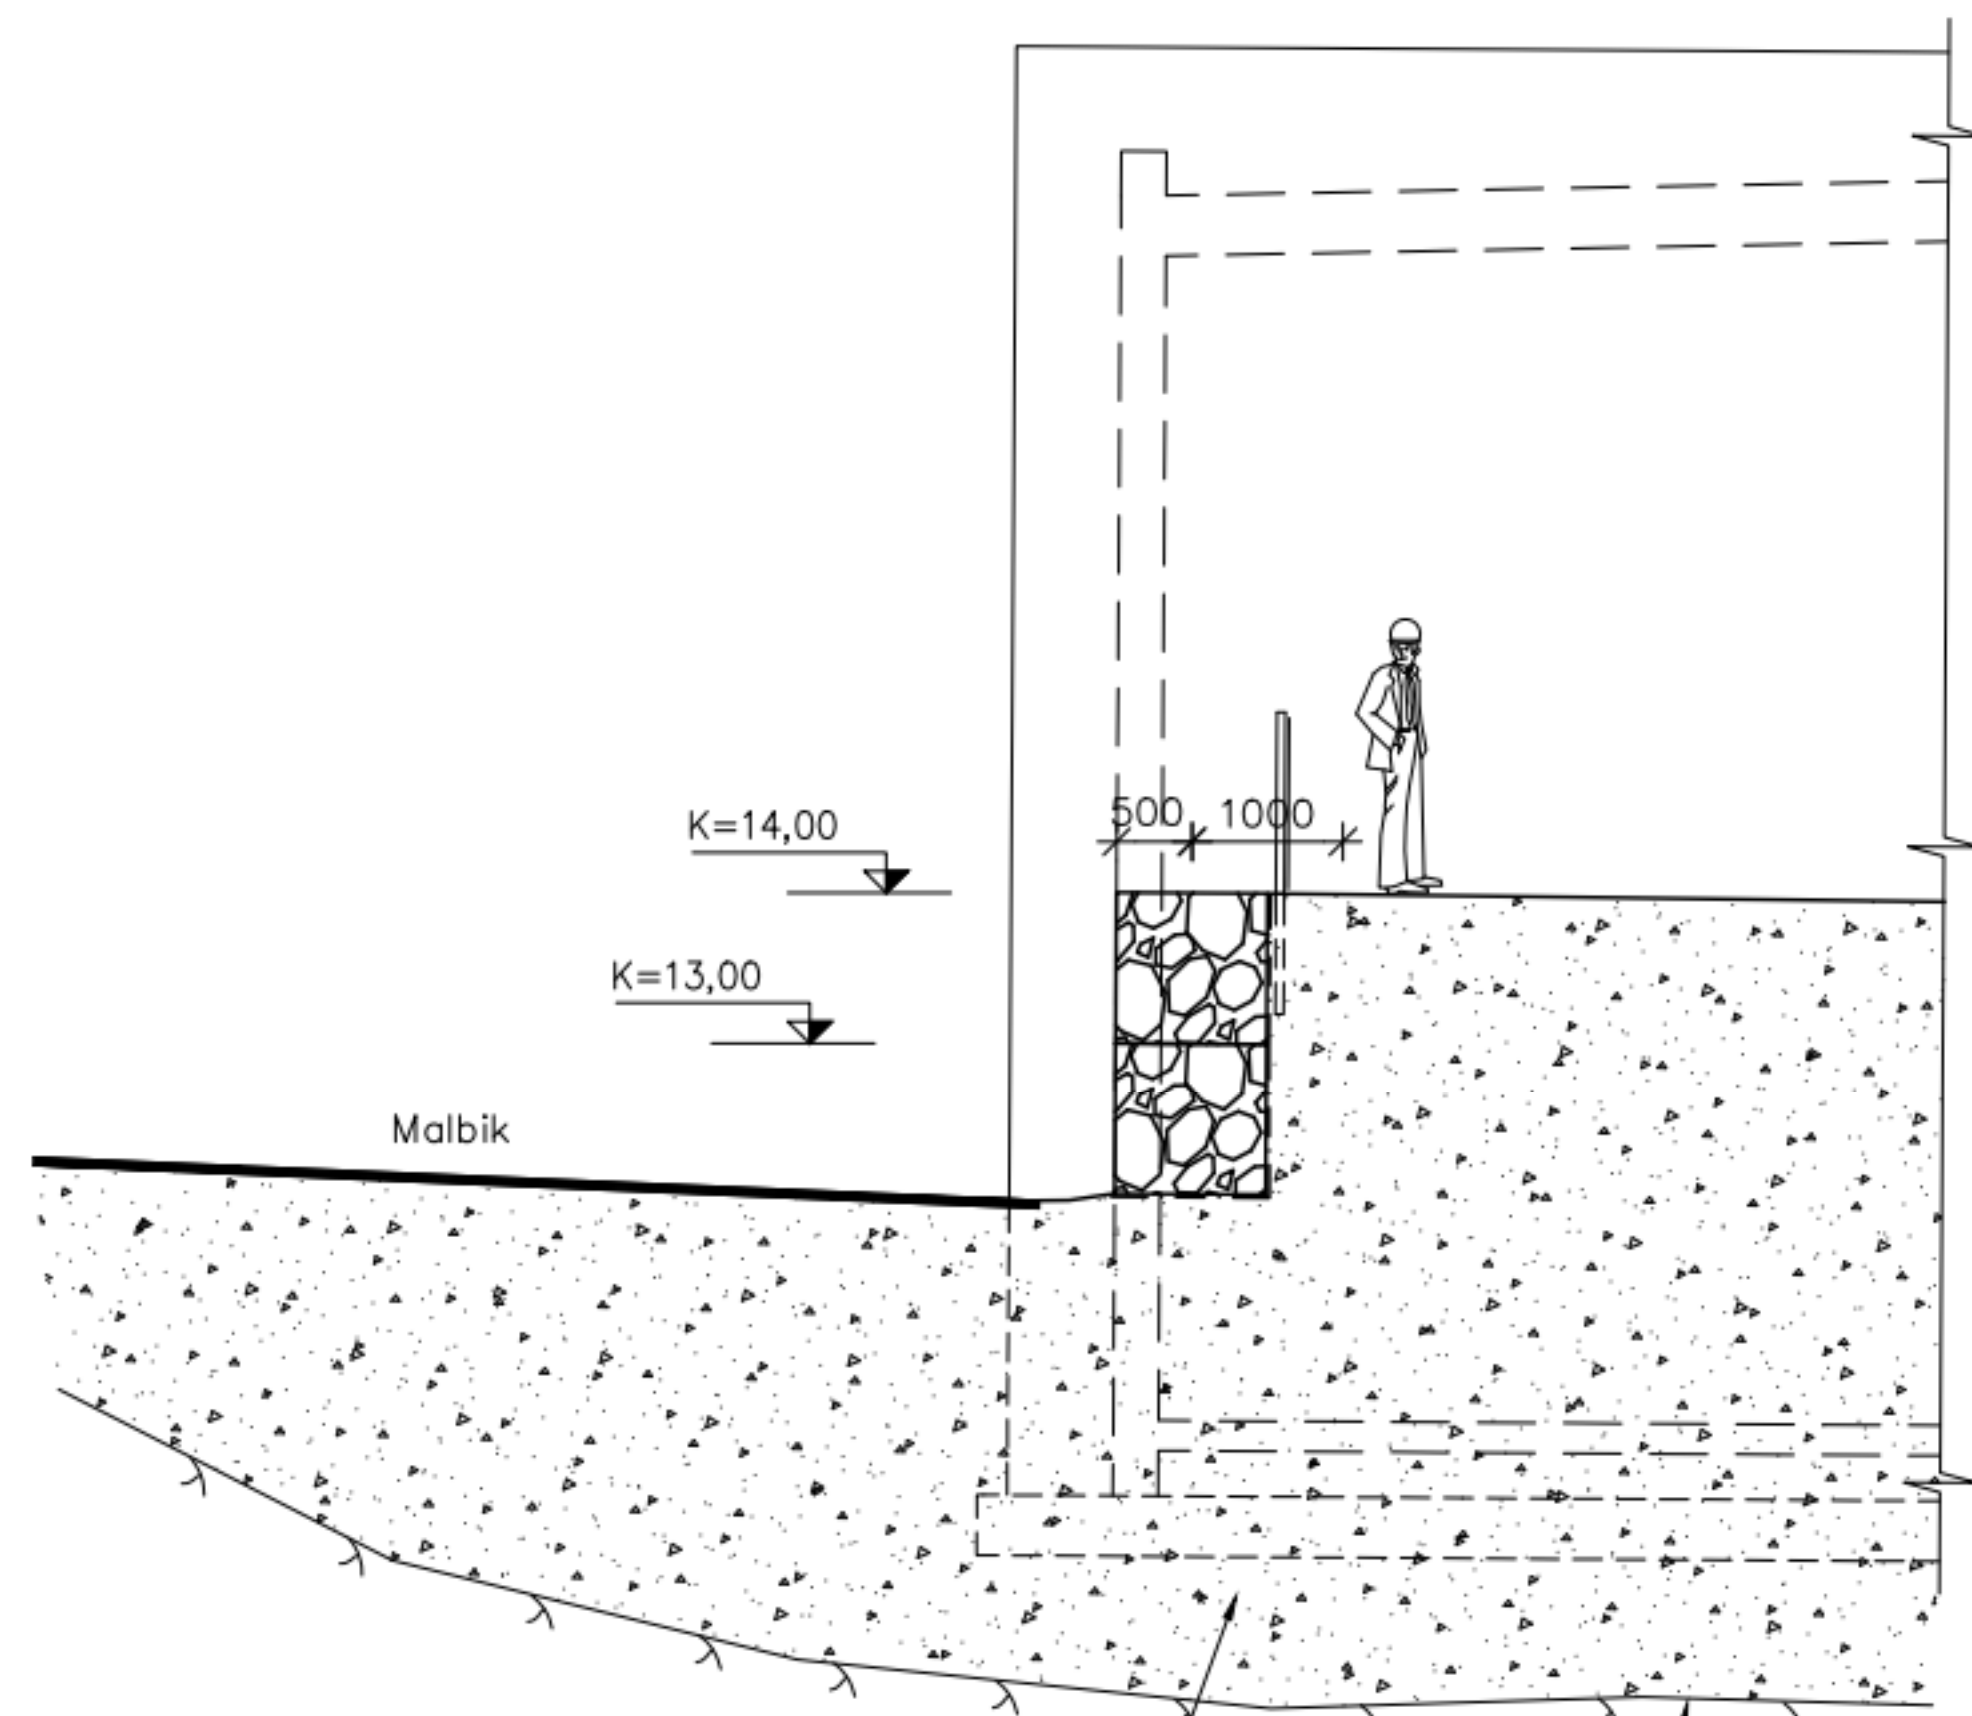

B Þversnið - Grjóttveggur
001 1:50

Þjöppuð fylling Áætluð klapparhæð

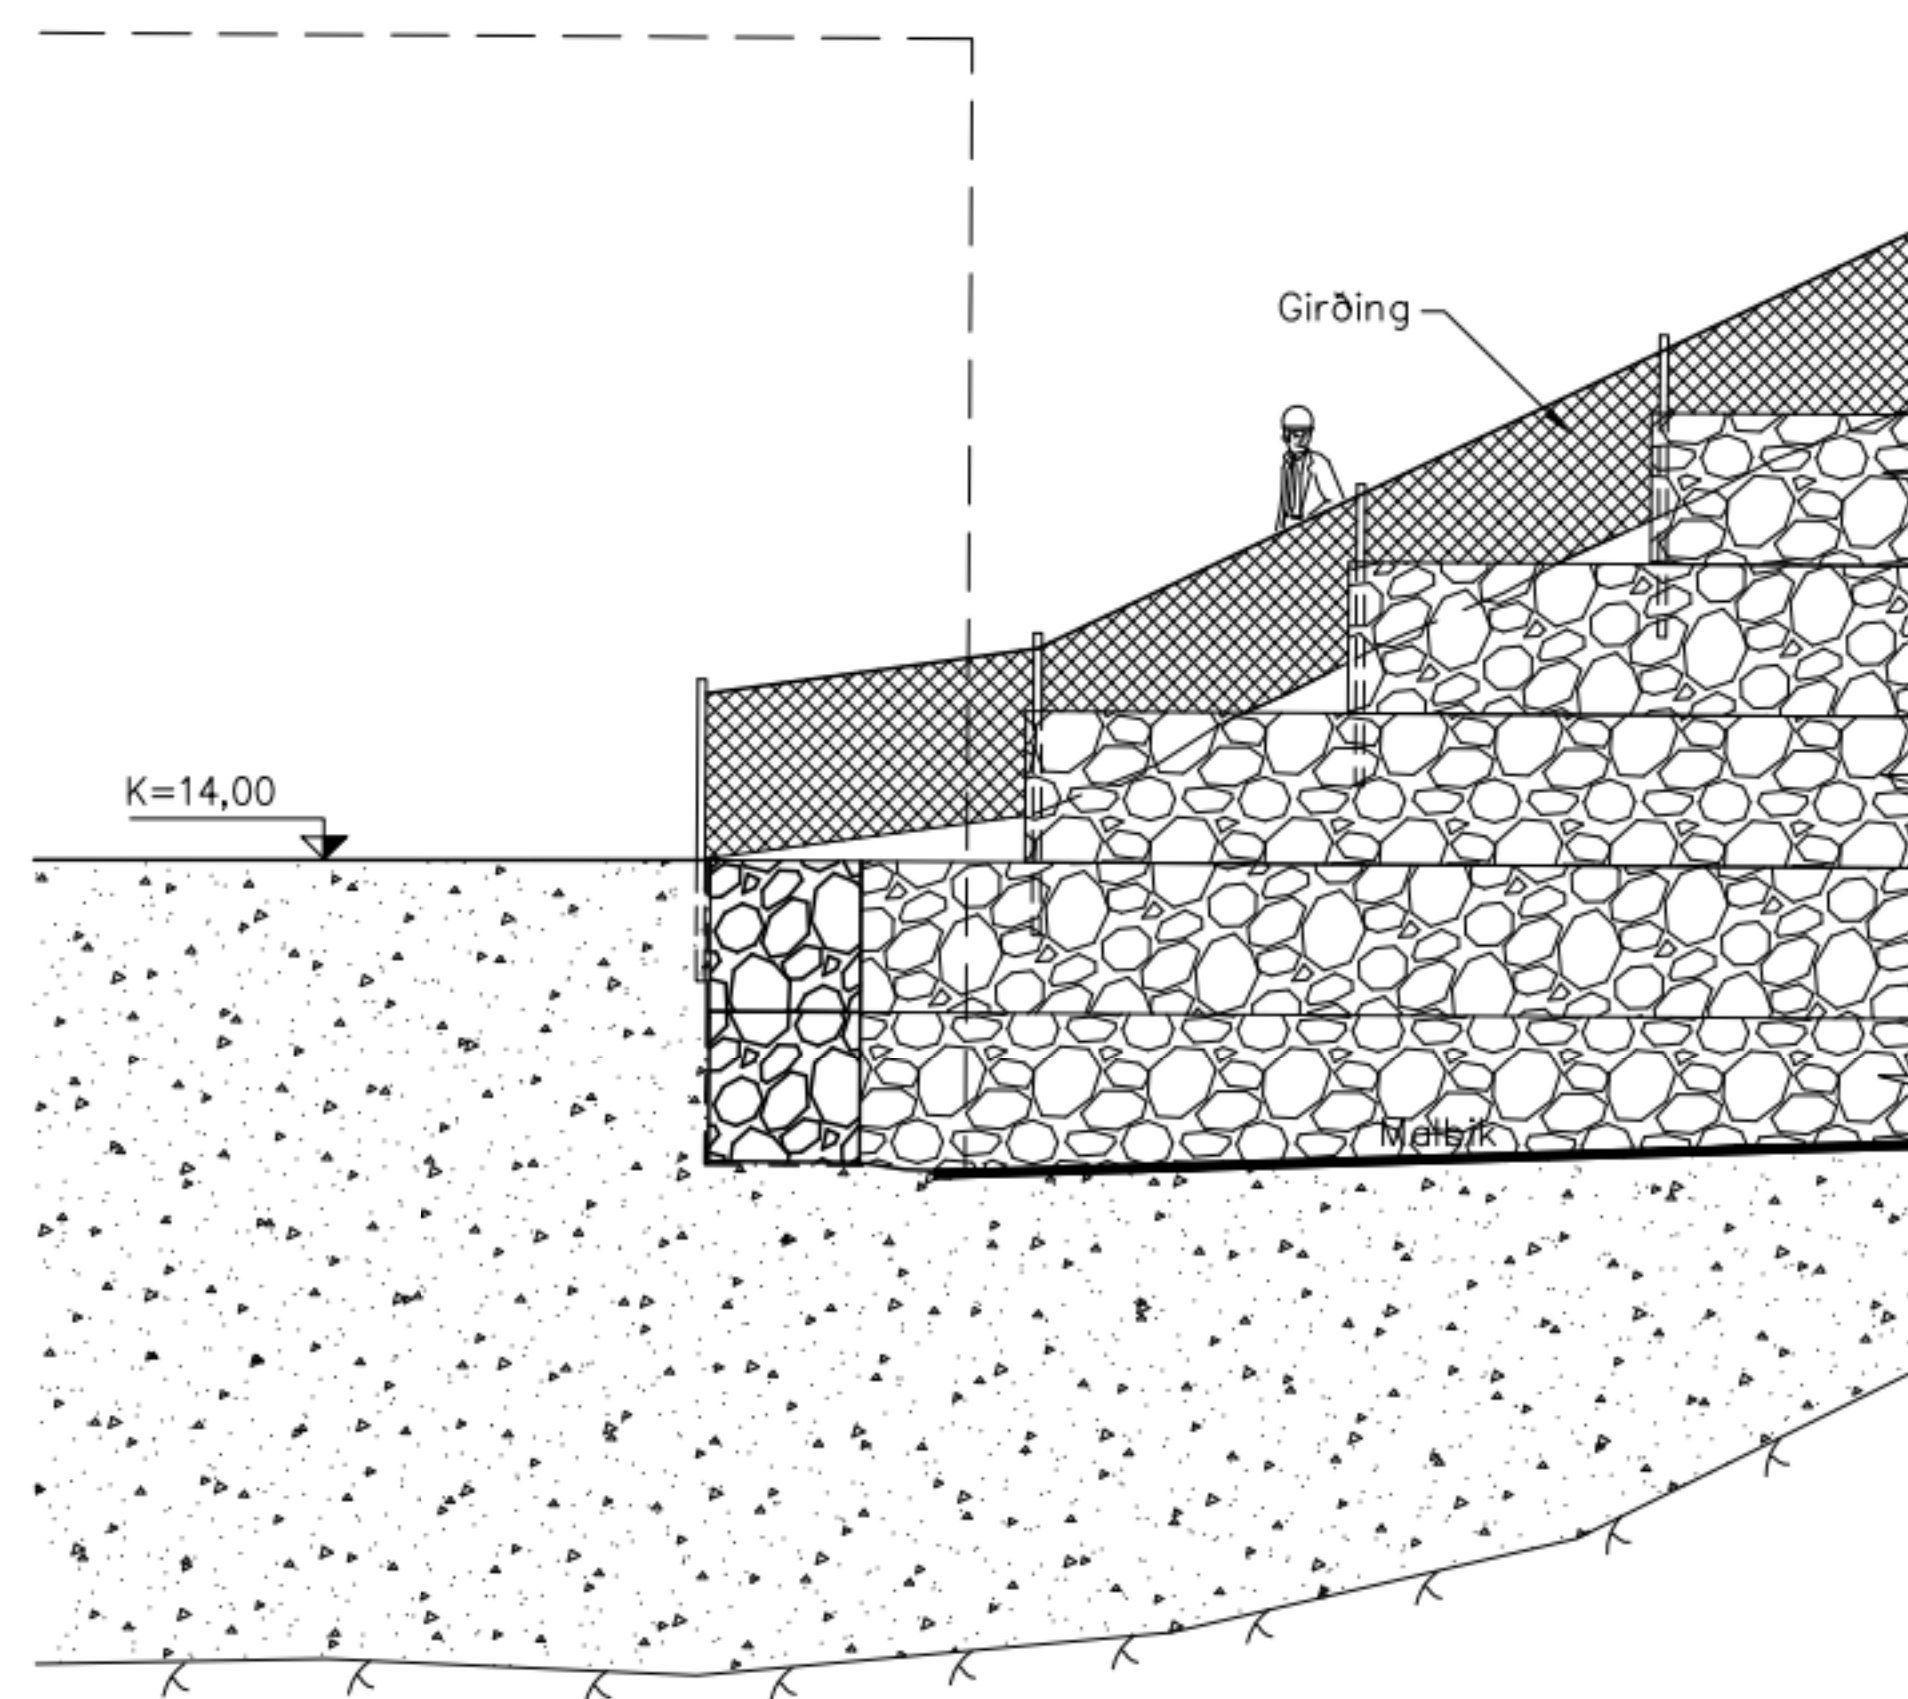

C Þversnið - Grjóttveggur
001 1:50

