



DETALHE TÍPICO DO IGARAPÉ EM CONCRETO ARMADO
TRECHO ENTRE A AVENIDA GETÚLIO VARGAS E RUA SEBASTIÃO DINIZ
ESTACAS 2+4,50 E 6+2,40 ; 8+2,45 E 13+8,00 ; 15+13,90 E 21+10,20

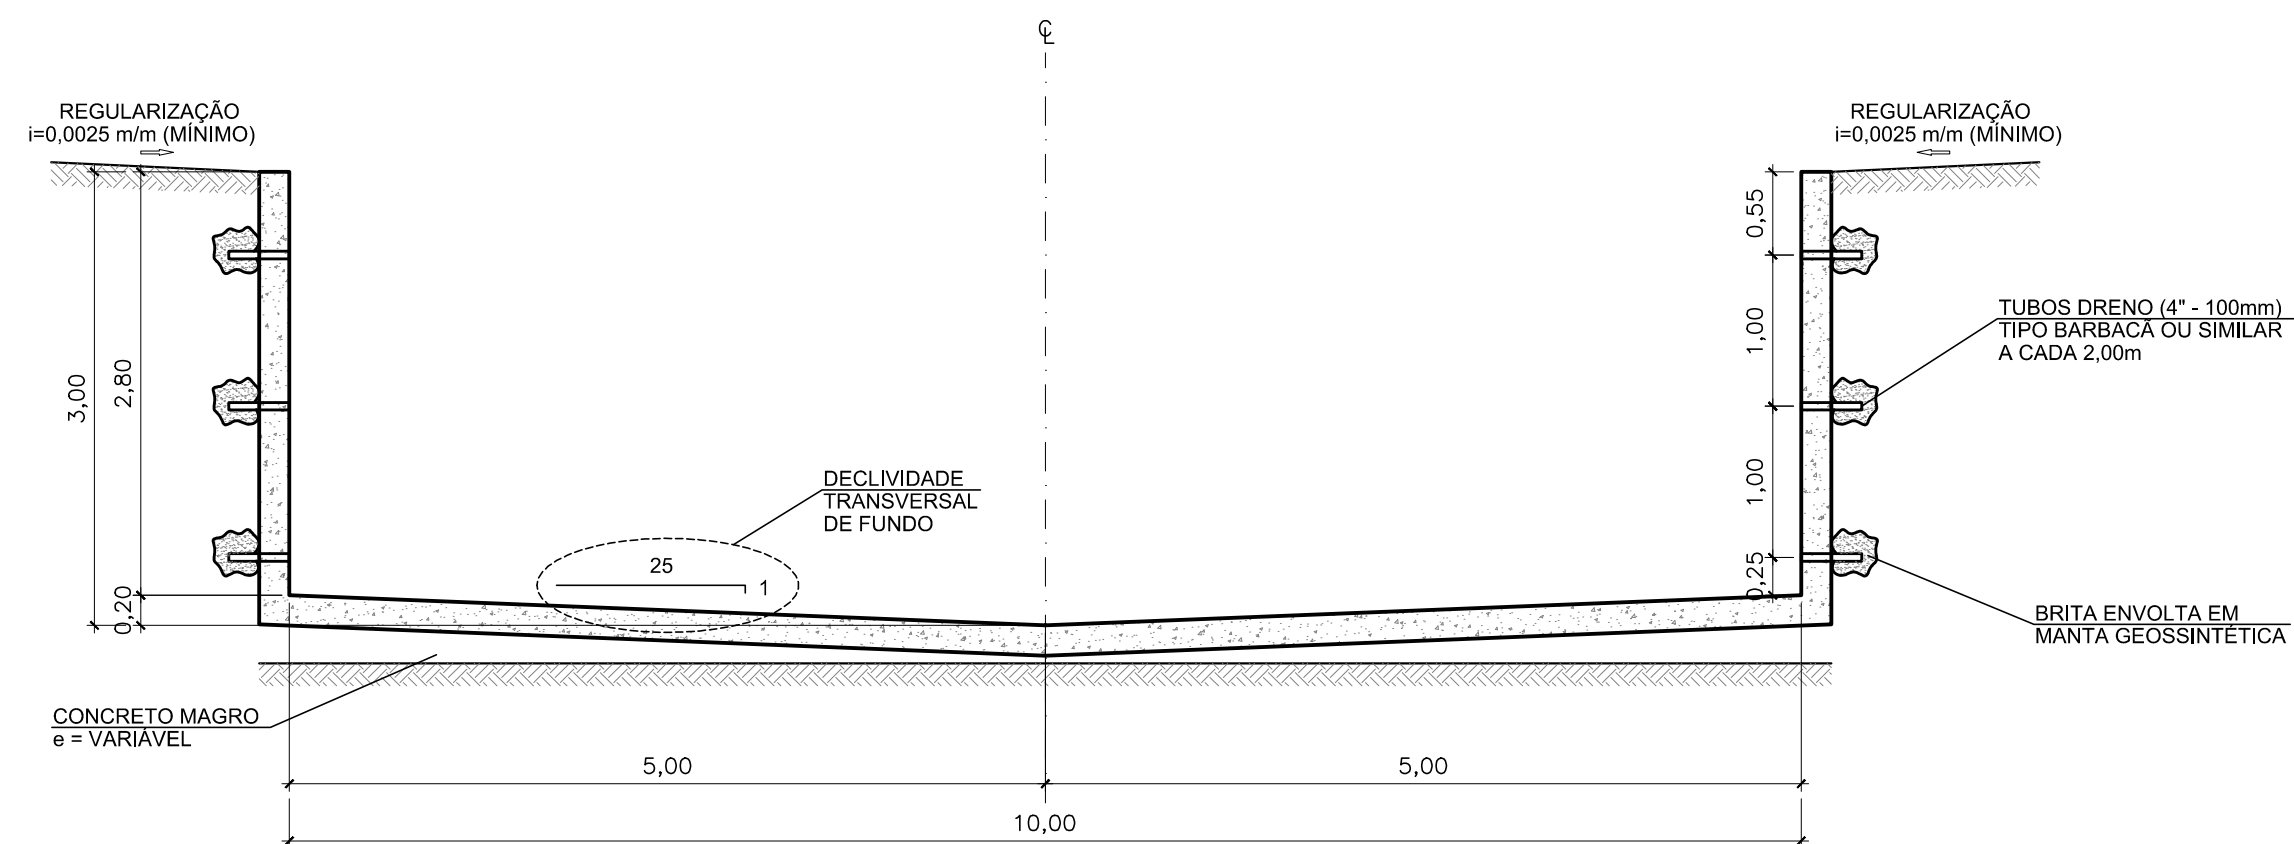

DETALHE TÍPICO DO IGARAPÉ EM GABIÃO
TRECHO ENTRE A AVENIDA GETÚLIO VARGAS E AVENIDA SEBASTIÃO DINIZ
ESTACAS 23+0,45 E 28+17,30

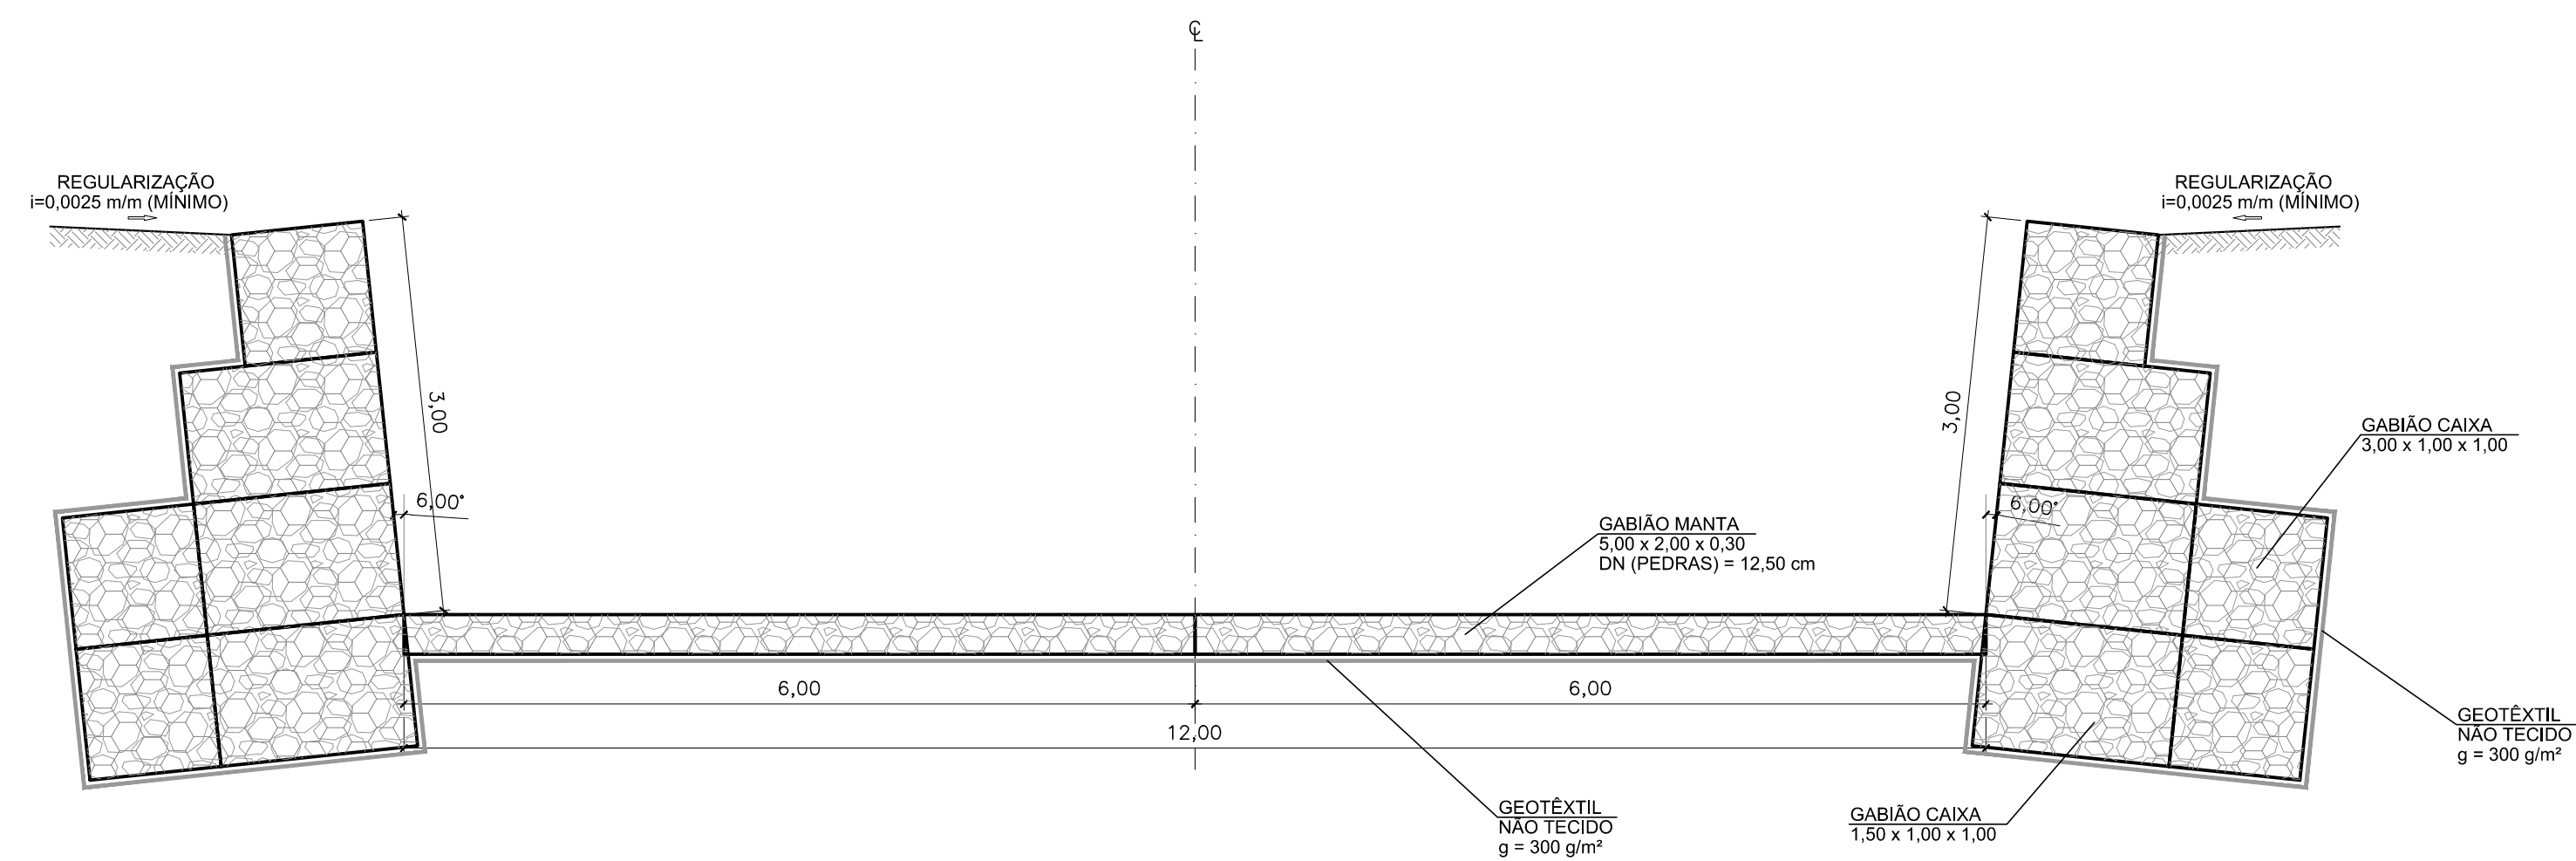

DETALHE TÍPICO DO IGARAPÉ EM GABIÃO
TRECHO ENTRE A AVENIDA SEBASTIÃO DINIZ VARGAS E A FOZ
ESTACAS 30+17,80 E 48+18,99

