


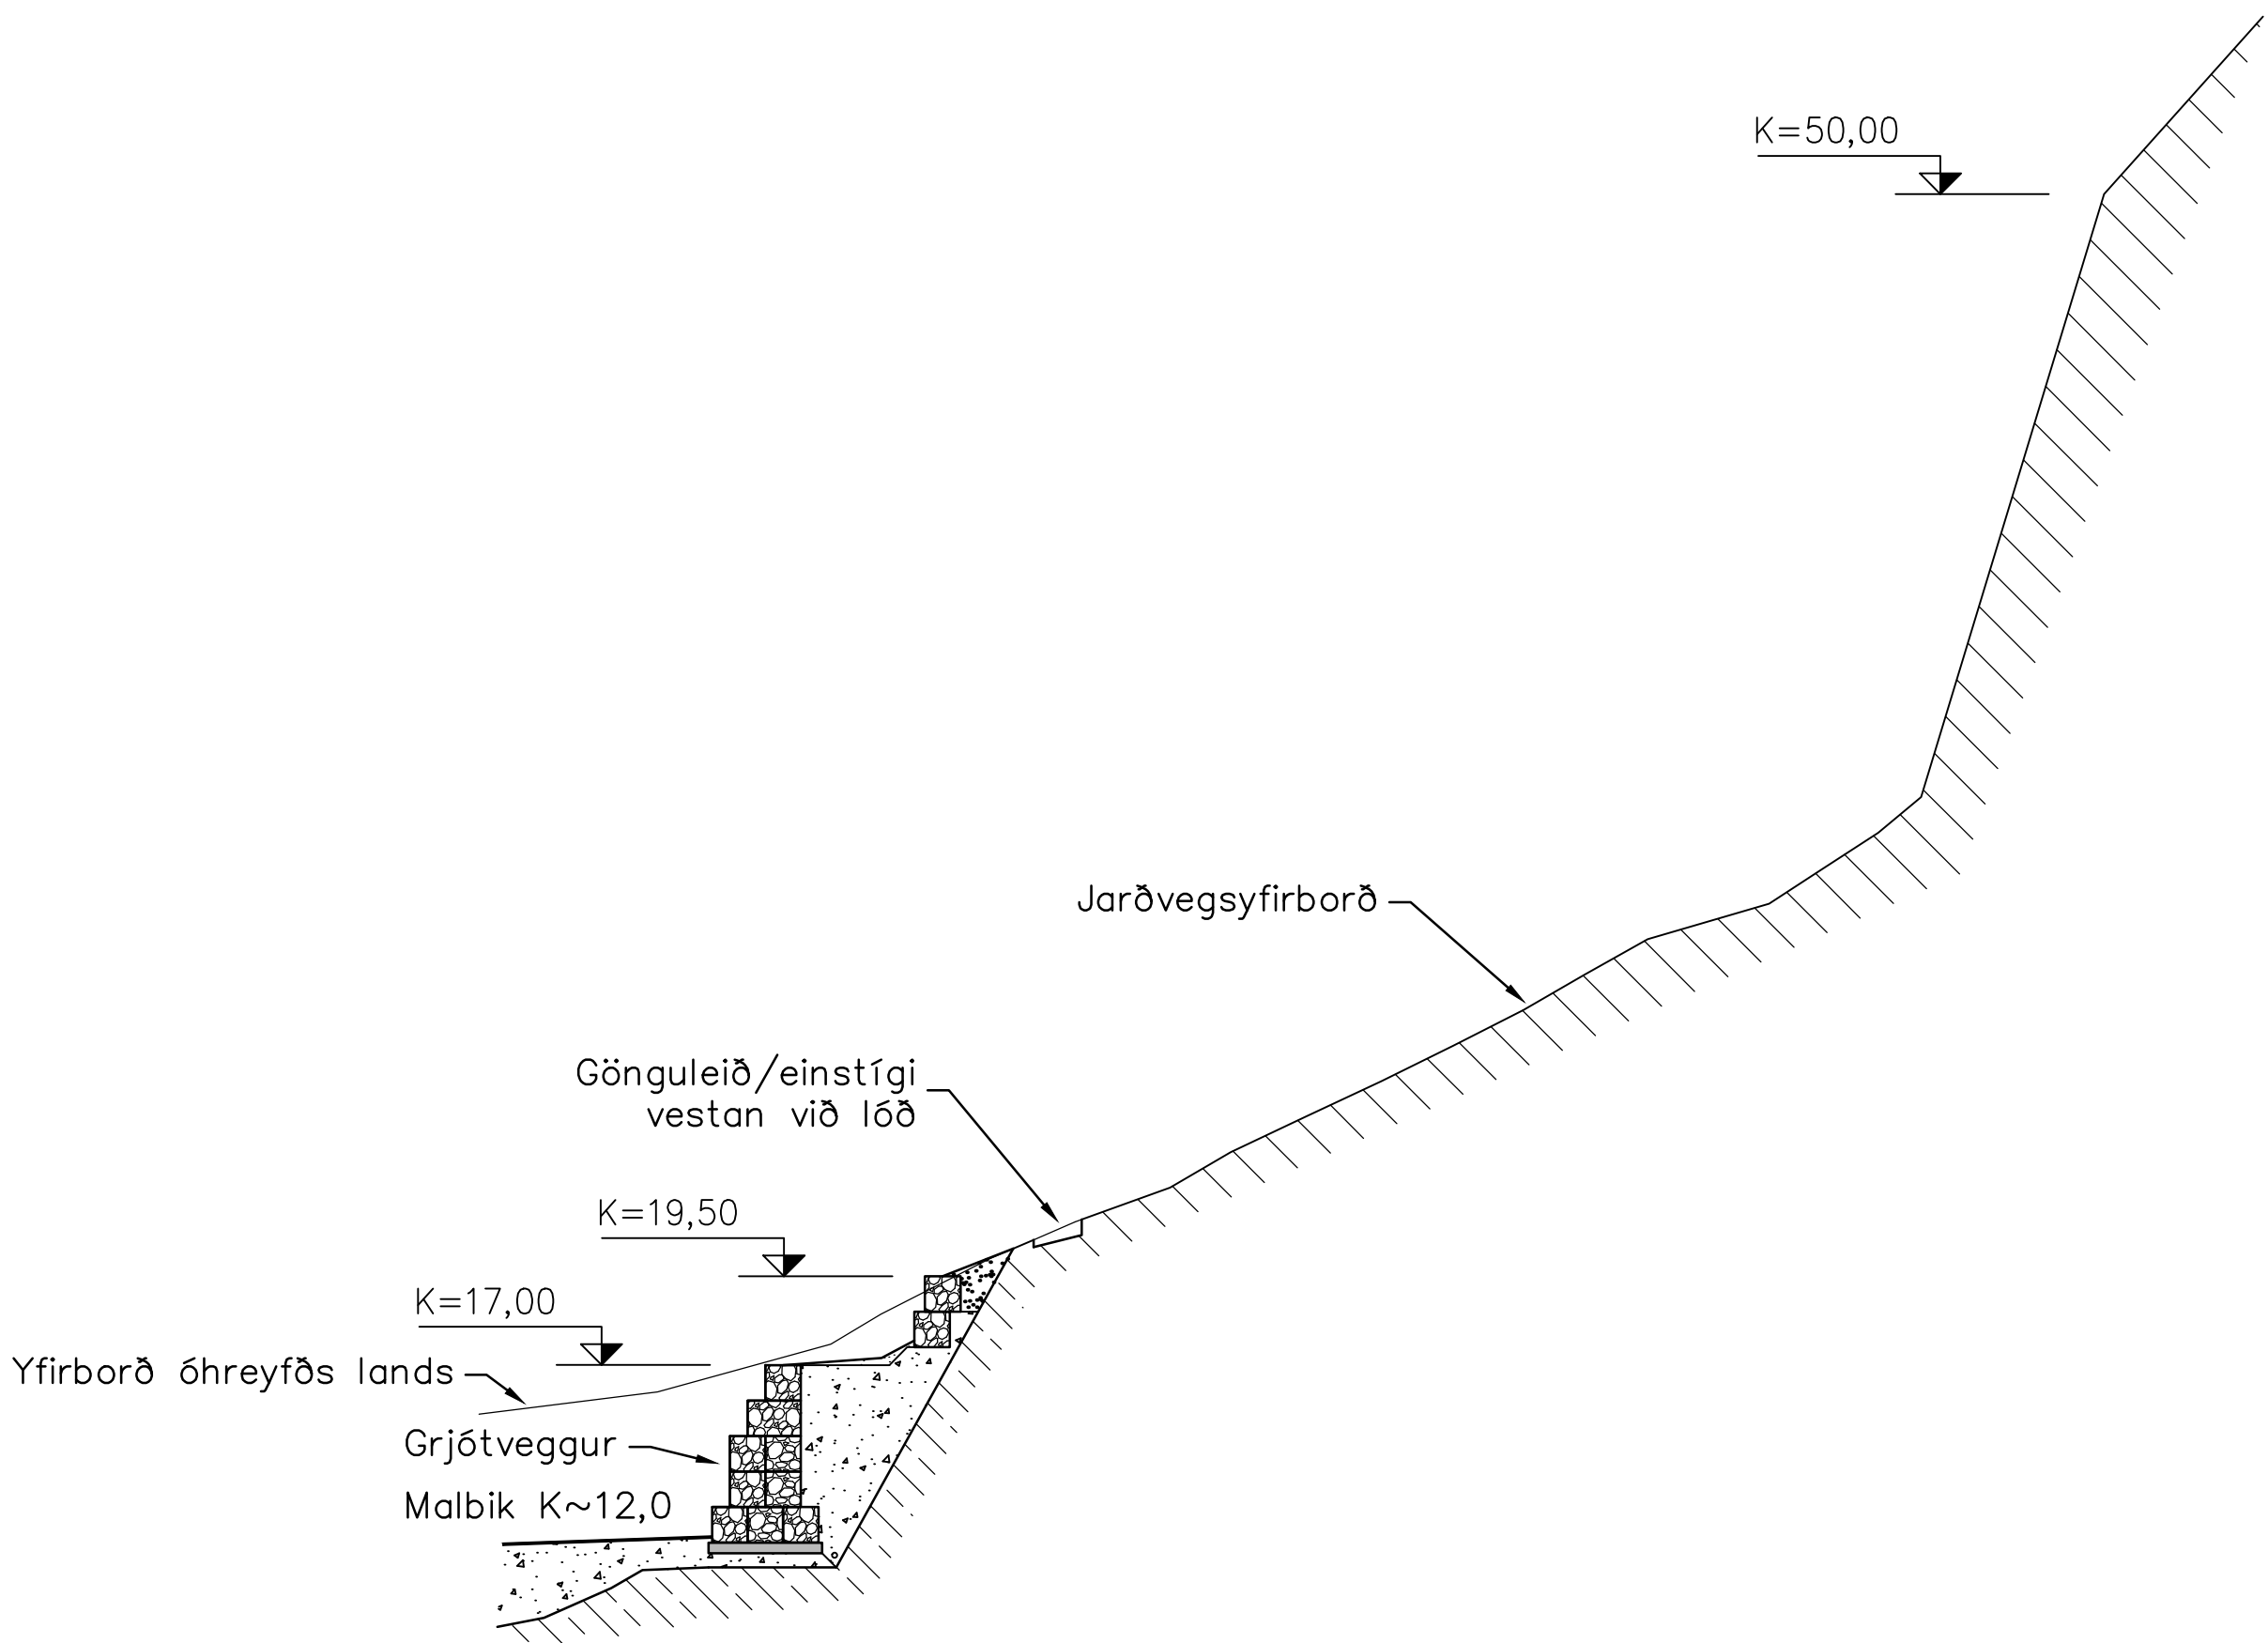

A
001 Þversnið – Grjótveggur og fjallshlíð vestan við lóð (Flatir)
1:200

